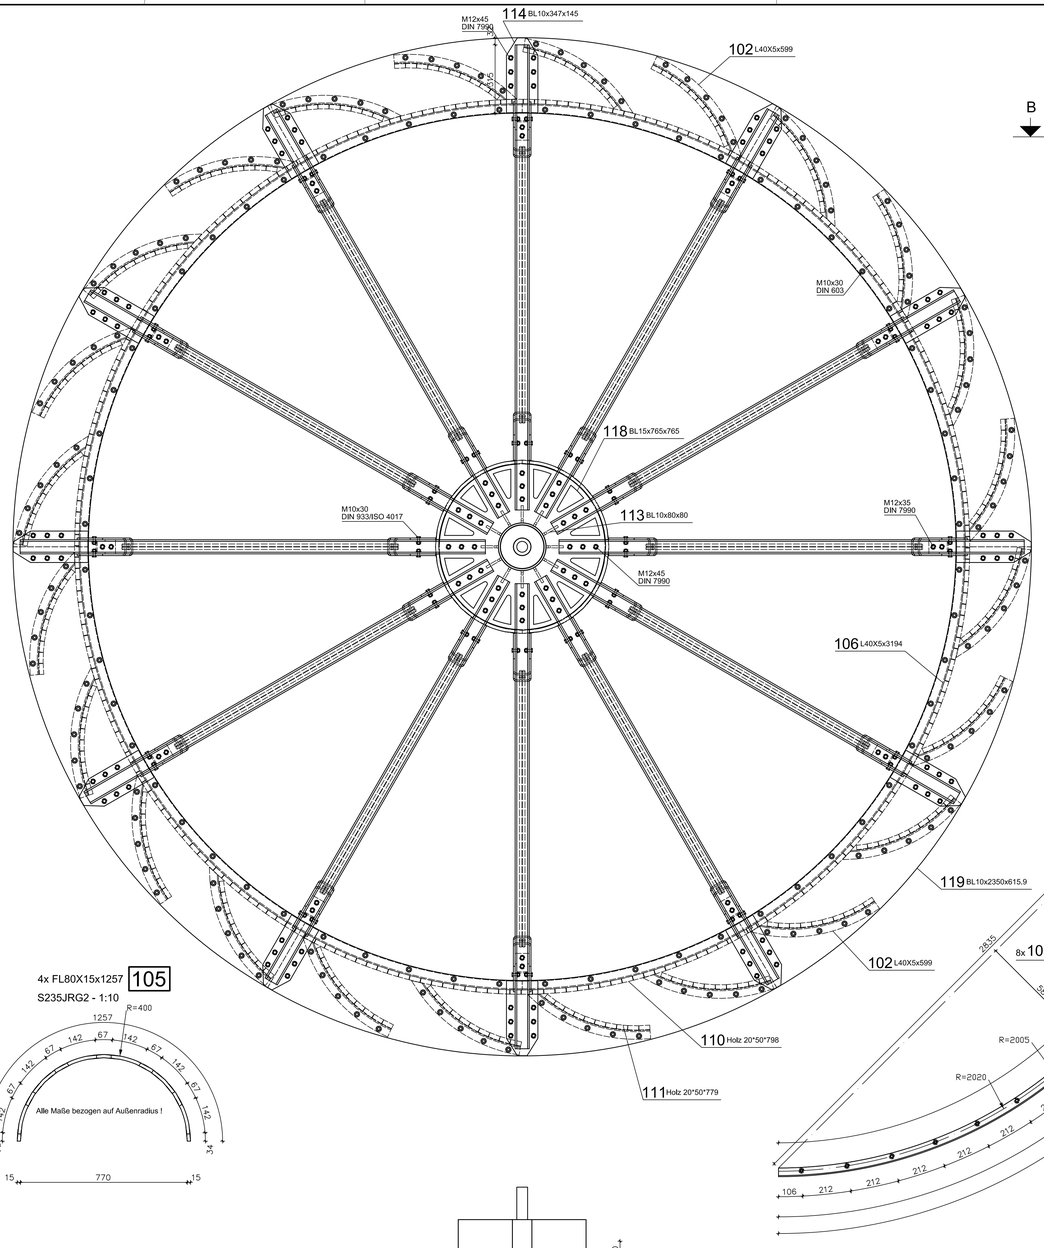

4x FL80X15x1257 **105**
S235JRG2 - 1:10

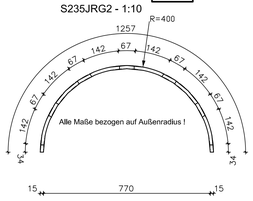

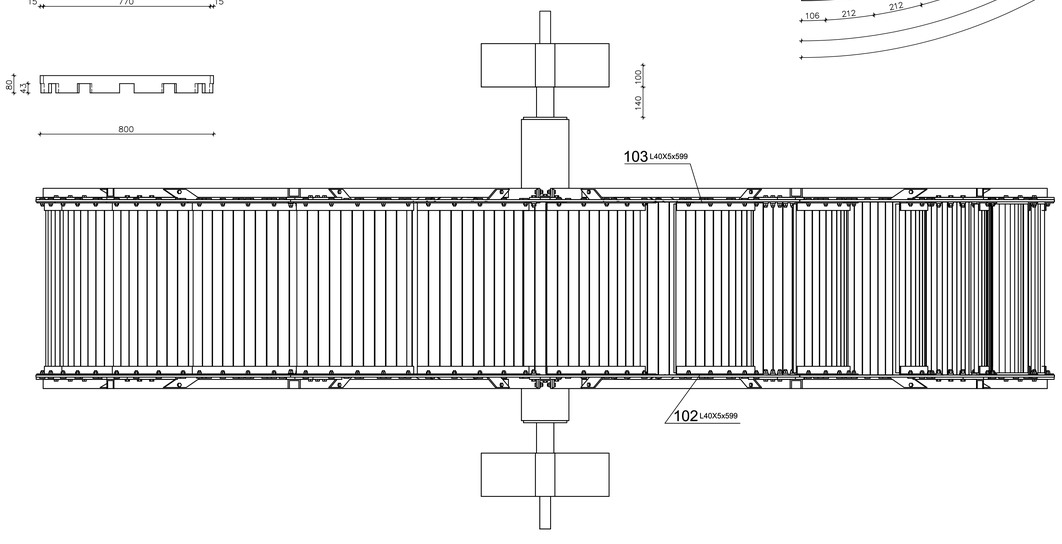

24x BL8x576.5x60 **112**
S235JRG2 - 1:5

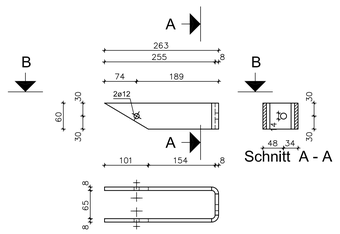

24x BL8x496.1x60 **115**
S235JRG2 - 1:5

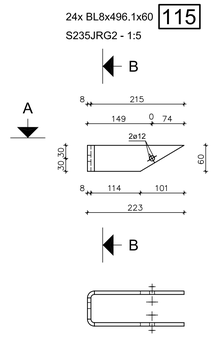

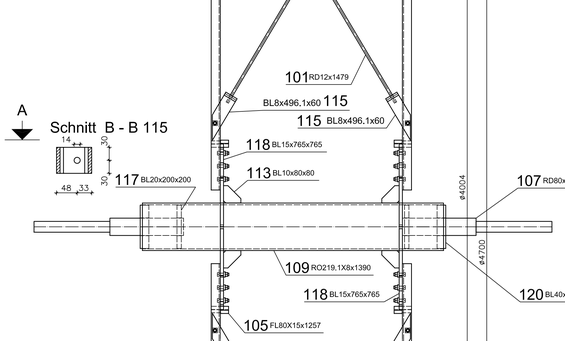

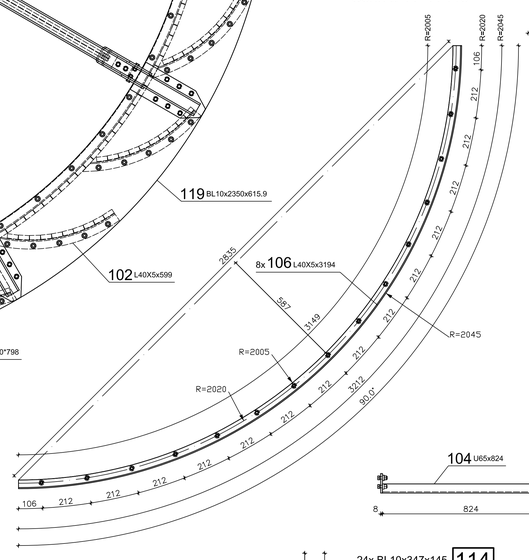

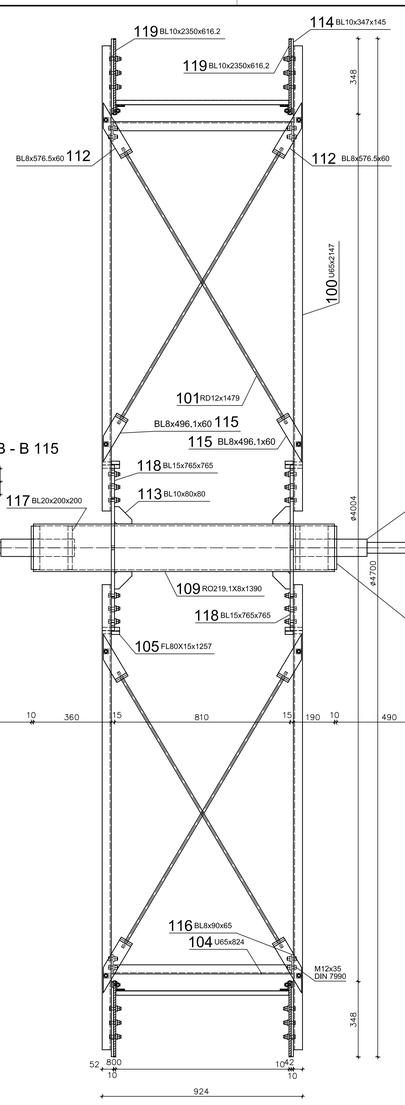

12x BL10x2350x616.2 **119**
S235JRG2 - 1:10

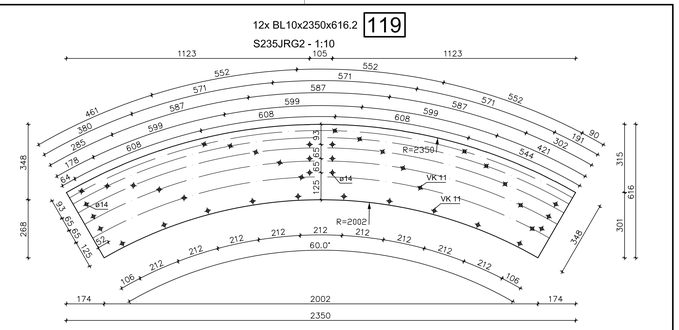

2x BL15x765x765 **118**
S235JRG2 - 1:10

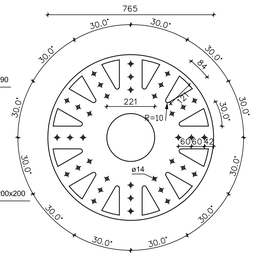

24x U65x2147 **100**
S235JRG2 - 1:10

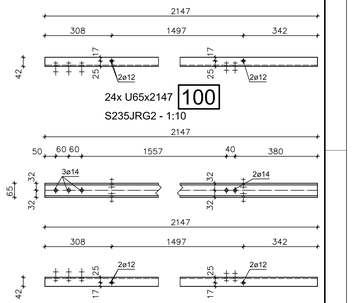

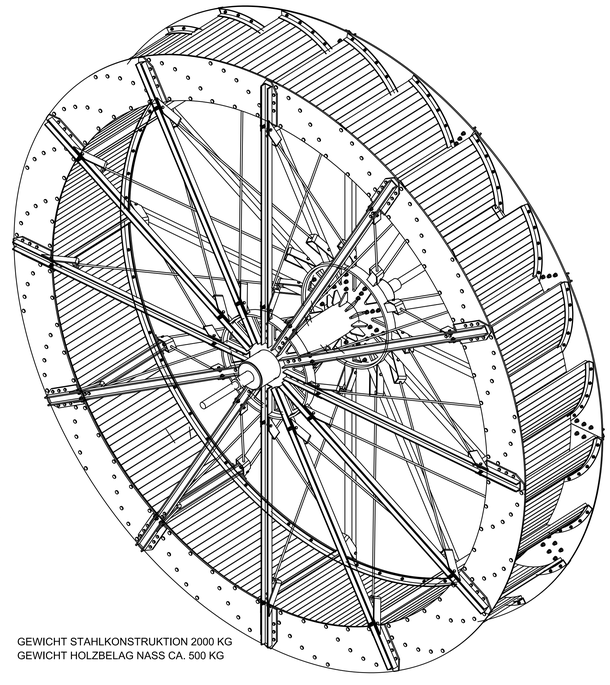

24x BL10x80x80 **113**
S235JRG2 - 1:5

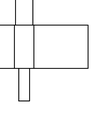

2x BL40x200x200 **120**
S235JRG2 - 1:10

2x BL20x200x200 **117**
S235JRG2 - 1:10

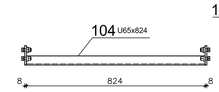

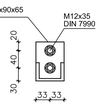

24x BL10x347x145 **114**
S235JRG2 - 1:10

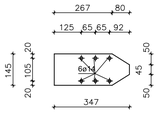

24x RD12x1479 **101**
S235JRG2 - 1:10

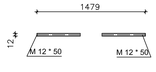

24x103 L40X5x599
24x102 spiegelbildlich

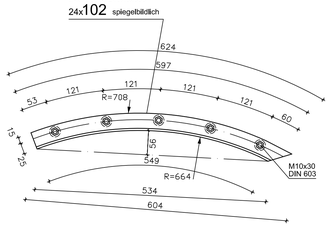

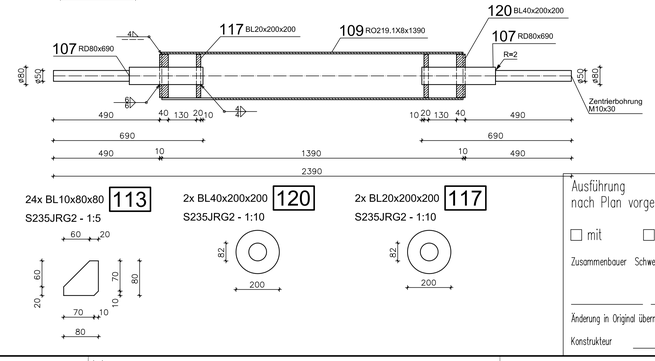

GEWICHT STAHLKONSTRUKTION 2000 KG
GEWICHT HOLZBELAG NASS CA. 500 KG

Ausführung
nach Plan vorgenommen:

☐ mit ☐ ohne Änderung

Zusammenbauer Schweißer Richtmeister

Änderung in Original übernommen:

Konstrukteur

WIEHLPÜTZ
Stahl- + Metallbau GmbH
Bonn

DIN 18800
DIN 18801

Sechskantschrauben, DIN 7990 mit Mutter, DIN 555 mit Scheibe, DIN 7989					HV-Schrauben, DIN 6914 mit Mutter, DIN 6915 mit 2 Scheiben, DIN 6916. FV=100%				
Festigk.Kl.					Festigk.Kl.				
4.6 Stück	8.8 Stück	M	Länge	Bemerk.	8.8 Stück	10.9 Stück	M	Länge	Bemerk.
360		10	30	DIN 603 - GAL. VERZINKT					
96		10	30	DIN 933 - GAL. VERZINKT					
48		12	35	FEUERVERZINKT					
216		12	45	FEUERVERZINKT					

Schrauben für 1*Podest

Toleranzen für vorgefertigte Teile aus Stahl DIN 18203-2

Allgemeinisolierarten für Schweißkonstruktionen DIN EN ISO 13920 Gr. BF

Schweißnahtvorbereitung DIN EN ISO 9692-1

Schweißnahtausführung nach DIN ISO 5817 Gruppe C

Schweißtechnisch geprüft

Schweiß - Vorwärmtemperatur für S235*, S355, E335
t = 20 bis 30 mm = 80° bis 120° C
t = 30 bis 40 mm = 120° bis 150° C
t = > 40 mm = 200° C
+ über 30 mm

Datum Schweißfaching.

Weitergabe sowie Vervielfältigung dieser Unterlage, Verwertung und Mitteilung ihres Inhaltes sind nicht gestattet, soweit nicht ausdrücklich schriftlich zugestanden. Zuwiderhandlungen verpflichten zu Schadenersatz. Alle Rechte für den Fall der Patenterteilung oder Gebrauchsmuster - Eintragung werden vorbehalten.

Datum	Index	Änderung

WIEHLPÜTZ
Stahlbau Metallbau GmbH
WIEHLPÜTZ GMBH
Bendenweg 101 53121 Bonn
Telefon 0228/66800-0
Telefax 0228/66800-50

Entrostung : ☐ Verzinkung : ☒

Grunderung : Lackierung : PULVERBESCHICHTET

Stückliste Pos. : Werkstoff: (siehe Stückliste) ☒ S 235 ☐ S 355 ☐ Sonstige

	Tag	Name
Gezeich.	22.01.2009	TITZ
Geprüft		
Projekt		

Maßstab : 1:10
Auftr.Nr. : S-3069
Zeichn.Nr. : 003-A
Blatt Nr. :

Besteller : DORFGEMEINSCHAFT LÜFTELBERG

Projekt : MÜHLRAD

Baufeil : EINZELTEILE